



ΕΦΗΜΕΡΙΣ ΤΗΣ ΚΥΒΕΡΝΗΣΕΩΣ

ΤΗΣ ΕΛΛΗΝΙΚΗΣ ΔΗΜΟΚΡΑΤΙΑΣ

ΤΕΥΧΟΣ ΤΕΤΑΡΤΟ **Αρ. Φύλλου 1265**

27 Νοεμβρίου 2003

ΠΕΡΙΕΧΟΜΕΝΑ

ΑΠΟΦΑΣΕΙΣ

ΑΠΟΦΑΣΕΙΣ

Αριθ. 2542 (1)

Κήρυξη έκτασης 15 στρεμμάτων ως αναδασωτέας στη θέση «Αϊτοφωλιά» περιφέρειας Δημοτικού Διαμερίσματος «Ρίγανης» Δήμου Στράτου Ν. Αιτωλοακαρνανίας.

Ο ΓΕΝΙΚΟΣ ΓΡΑΜΜΑΤΕΑΣ ΠΕΡΙΦΕΡΕΙΑΣ
ΔΥΤΙΚΗΣ ΕΛΛΑΔΟΣ

Έχοντας υπόψη:

1. Τις διατάξεις «περί διοικητικής αποκέντρωσης».
2. Τις διατάξεις του άρθρου 117 παρ. 3 του Συντάγματος.
3. Τις διατάξεις του Ν. 998/1979 «περί προστασίας δασών κ.λ.π.» και ειδικότερα: α) του άρθρου 38 παρ. 1 και β) του άρθρου 41 παρ.1.
4. Τις α) 160417/1180/8.7.1980, β) 182447/3049/24.9.1980 και γ) 141823/4.2.1983 διαταγές του Υπουργείου Γεωργίας.
5. Τις διατάξεις των άρθρων 1 παρ.1, 2 παρ.1δ, 5 παρ. 3β, 6 παρ. 7 και 7 παρ. 2 του Ν. 2503/97 «Διοίκηση, Οργάνωση, Στελέχωση της Περιφέρειας».
6. Την 5154/6.10.2003 πρόταση του Δασαρχείου Αγρινίου περί κηρύξεως αναδασωτέας έκτασης.
7. Την 186Γ.Γ./30.6.1998 (ΦΕΚ 727/Β/98) απόφαση του Γενικού Γραμματέα Περιφέρειας Δυτικής Ελλάδος «περί ανάθεσης αρμοδιοτήτων», αποφασίζουμε:

Κηρύσσουμε αναδασωτέα, με φυσική ή τεχνητή αναγέννηση, με σκοπό την προστασία για την επαναδημιουργία της δασικής βλάστησης που καταστράφηκε από πυρκαγιά και την διατήρηση του χαρακτήρα της δασικής έκτασης ώστε να αποκλεισθεί η διάθεση αυτής για άλλο σκοπό, την παραπάνω δημόσια δασική έκταση των 15 στρεμμάτων και ανήκει στην κατηγορία των άρθρων 4 παρ. 1β και 4 παρ.2γ του Ν. 998/79. Η ανωτέρω έκταση βρίσκεται στη θέση «Αϊτοφωλιά» περιφέρειας Δημοτικού Διαμερίσματος Ρίγανης Δήμου Στράτου, προσδιορίζεται από τα στοιχεία: Α,Β,Γ,Δ,Α και οριοθετείται ως ακολούθως:

Ανατολικά: Με Λιοστάσι Ιδιοκτησίας Παλαιοπάνου Παναγιώτας.
Δυτικά: Με Δημόσια Δασική Έκταση.
Βόρεια: Με Δημόσια Δασική Έκταση.
Νότια: Με Δημόσια Δασική Έκταση,

όπως φαίνεται στο συνημμένο διάγραμμα, που αποτελεί αναπόσπαστο μέρος της απόφασης αυτής.

Η απόφαση αυτή να δημοσιευθεί στην Εφημερίδα της Κυβερνήσεως.

Πάτρα, 30 Οκτωβρίου 2003

Με εντολή Γενικού Γραμματέα Περιφέρειας
Ο Γενικός Διευθυντής
ΧΛΟΗ ΚΑΤΣΟΥΔΑ

ΤΟΠΟΓΡΑΦΙΚΟ ΔΙΑΓΡΑΜΜΑ


ΚΛΕΙΣΗΣ ΔΗΜΟΣΙΑΣ ΔΑΣΙΚΗΣ ΕΚΤΑΣΗΣ

ΘΕΣΗ: ΑΙΤΟΦΩΛΙΑ


Δ.Δ. ΡΙΓΑΝΗΣ ΔΗΜΟΥ ΣΤΡΑΤΟΥ

ΕΜΒΑΔΟ: Α-Β-Γ-Δ-Α = 15.000 m^2

ΚΛΙΜΑΚΑ 1:1000

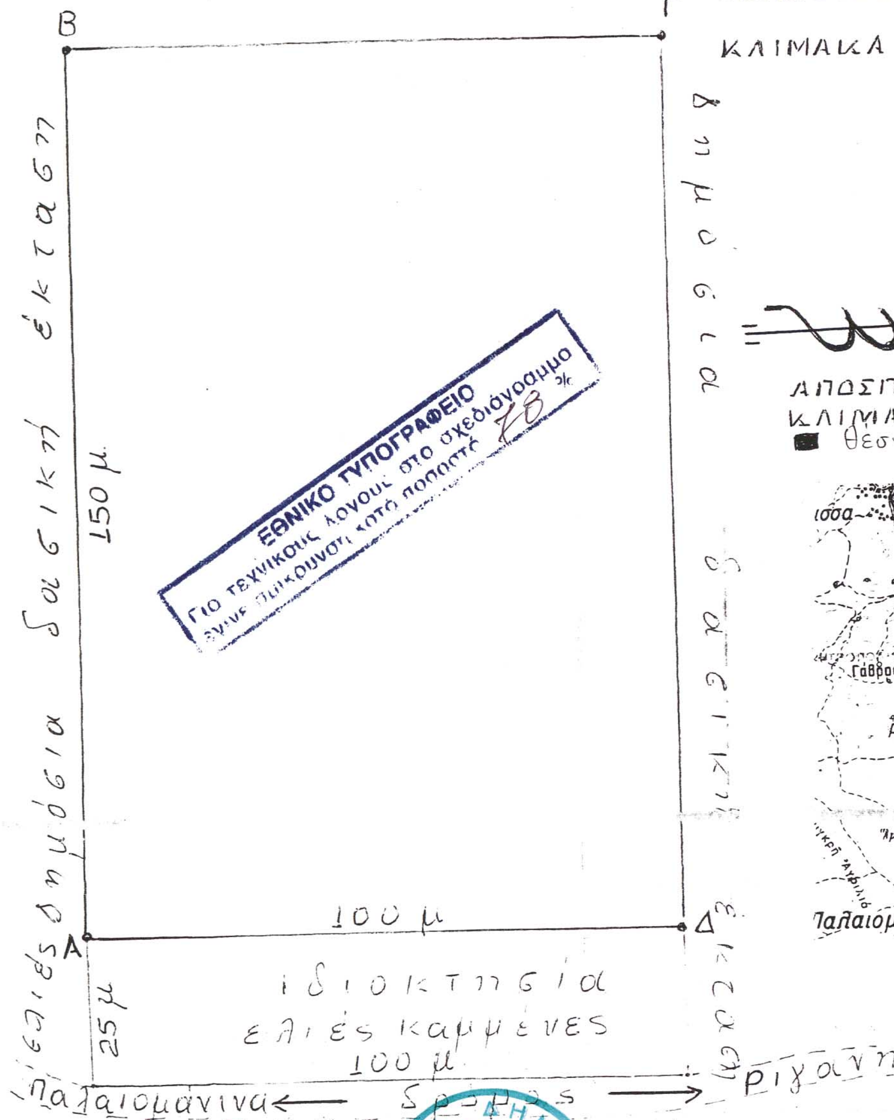

ΑΠΟΣΠΑΣΜΑ ΧΑΡΤΗ
ΚΛΙΜΑΚΑΣ 1:100
■ θέση

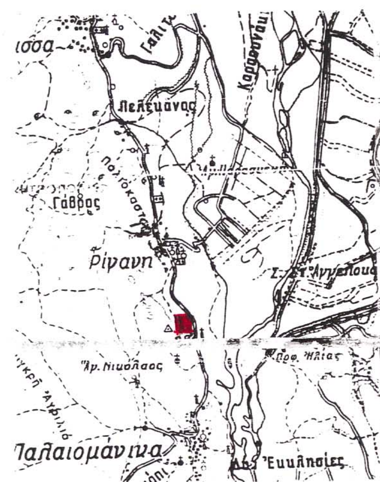

Αγρίνιο 6-10-03

ΜΠΙΛΙΟΥ ΓΕΩΡΓΙΑ
Δασοπόνος



ΘΕΩΡΗΘΗΚΕ
Αγρίνιο
Ο Δασάρχης

ΛΑΜΠΟΥ ΠΑΝ.
Δασολόγος με β. Δ/ντή



Μεσολόγγι 20-10-2003
Ο Δ/ντής Δασών
Παντελής Πανταζής
ΠΕ 2 - Α' βαθ.

Πάτρα 30/10/03
α.α. Ο Γεν. Δ/ντής ΠΔΕ

ΚΛΟΗ ΚΑΤΣΟΥΛΑ

Αριθ. 2419 (2)

Κήρυξη έκτασης 2,1 στρεμμάτων ως αναδασωτέας στη θέση «Ανάληψη» περιφέρειας Δημοτικού Διαμερίσματος «Ρετσίνων» Δήμου Μεσολογγίου Ν. Αιτωλοακαρνανίας.

Ο ΓΕΝΙΚΟΣ ΓΡΑΜΜΑΤΕΑΣ ΠΕΡΙΦΕΡΕΙΑΣ
ΔΥΤΙΚΗΣ ΕΛΛΑΔΟΣ

Έχοντας υπόψη:

1. Τις διατάξεις «περί διοικητικής αποκέντρωσης».

2. Τις διατάξεις του άρθρου 117 παρ. 3 του Συντάγματος.

3. Τις διατάξεις του Ν. 998/79 «περί προστασίας δασών κ.λ.π.» και ειδικότερα: α) του άρθρου 38 παρ. 1 και β) του άρθρου 41 παρ.1.

4. Τις α) 160417/1180/8.7.1980, β) 182447/3049/24.9.1980 και γ) 141823/4.2.1983 διαταγές του Υπουργείου Γεωργίας.

5. Τις διατάξεις των άρθρων 1 παρ.1, 2 παρ.1δ, 5 παρ. 3 β, 6 παρ. 7 και 7 παρ. 2 του Ν. 2503/97 «Διοίκηση, Οργάνωση, Στελέχωση της Περιφέρειας».

6. Την 43 04/3.10.2003 πρόταση του Δασαρχείου Μεσολογγίου περί κηρύξεως αναδασωτέας έκτασης.

7. Την 186Γ.Γ./30.6.1998 (ΦΕΚ 727/Β/98) απόφαση του Γενικού Γραμματέα Περιφέρειας Δυτικής Ελλάδος «περί ανάθεσης αρμοδιοτήτων», αποφασίζουμε:

Κηρύσσουμε αναδασωτέα, με φυσική ή τεχνητή αναγέννηση, με σκοπό την προστασία για την επαναδημιουργία της δασικής βλάστησης που καταστράφηκε από πυρκαγιά και την διατήρηση του χαρακτήρα της δασικής έκτασης ώστε να αποκλεισθεί η διάθεση αυτής για άλλο σκοπό, την παραπάνω δημόσια δασική έκταση των 2,1 στρεμμάτων και ανήκει στην κατηγορία των άρθρων 3 παρ. 2 και 4 παρ.1 ε και 2β του Ν. 998/79. Η ανωτέρω έκταση βρίσκεται στη θέση «Ανάληψη» περιφέρειας Δημοτικού Διαμερίσματος Ρετσινών Δήμου Μεσολογγίου, προσδιορίζεται από τα στοιχεία: Α,Β,Γ,Δ,,Α και οριοθετείται ως ακολούθως:

Ανατολικά: Με Δημόσια Δασική Έκταση.

Δυτικά: Με Δημόσια Δασική Έκταση.

Βόρεια: Με Αγροτικό Δρόμο.

Νότια: Με Δημόσια Δασική Έκταση,

όπως φαίνεται στο συνημμένο διάγραμμα, που αποτελεί αναπόσπαστο μέρος της απόφασης αυτής.

Η απόφαση αυτή να δημοσιευθεί στην Εφημερίδα της Κυβερνήσεως.

Πάτρα, 24 Οκτωβρίου 2003

Με εντολή Γενικού Γραμματέα Περιφέρειας
Ο Γενικός Διευθυντής
ΧΛΟΗ ΚΑΤΣΟΥΔΑ

ΤΟΠΟΓΡΑΦΙΚΟ ΔΙΑΓΡΑΜΜΑ

Της έκτασης που κάηκε κατά την πυρκαγιά στις............31-8.....................2003
στη θέση:....Αναλήψη.....Ρετσίνων.........περιοχής.....Ρετσίνων.................
Κλίμακα : 1:..1000...
Απόσπασμα Χάρτη........................
Εμβαδόν καμένης έκτασης :.....2,1 στρ.
Κλίμακα : 1 : 200.000

Επαρχ. οδός Μεσολογγίου Ελληνικά

30 m

Αγροτ. δρόμος

550 m

Αγία Κυριακή

Α Β Γ Δ

30 m

70 m

Ιδιωτική έκταση

Δ.Δ.Ε.

Κάτω Αμπέλια
Άνω Κεράσοβο
Ελληνικά
Άνω Μούσουρα
Κάτω Μούσουρα
Δάφνη
Ξηρές Τρύπες
Κοντοριανναίικα
Κάτω Ρέτσινα

ΕΘΝΙΚΟ ΤΥΠΟΓΡΑΦΕΙΟ
Για τεχνικούς λόγους στο σχεδιάγραμμα έγινε σμίκρυνση κατά ποσοστό 78%

Μεσολόγγι 3/10/03
Ο Δασάρχης Μεσολογγίου

Δημήτριος Ριζόπουλος
Δασολόγος με βαθμ. Δ/ντη

Μεσολόγγι 9/10/2003
Ο Δ/ντής Δασών

Δ/ντής Δασών

Πάτρα 24/10/03
Γ.Γ.Π.Δ.Ε. κ/α

ΧΛΟΗ ΚΑΤΣΟΥΔΑ

Αριθ. 2418 (3)

Κήρυξη έκτασης 0,2 στρεμμάτων ως αναδασωτέας στη θέση «Υδραγωγείο» περιφέρειας Δημοτικού Διαμερίσματος «Ευηνοχωρίου» Δήμου Μεσολογγίου Ν. Αιτωλοακαρνανίας.

Ο ΓΕΝΙΚΟΣ ΓΡΑΜΜΑΤΕΑΣ ΠΕΡΙΦΕΡΕΙΑΣ ΔΥΤΙΚΗΣ ΕΛΛΑΔΟΣ

Έχοντας υπόψη:

1. Τις διατάξεις «περί διοικητικής αποκέντρωσης».

2. Τις διατάξεις του άρθρου 117 παρ. 3 του Συντάγματος.

3. Τις διατάξεις του Ν. 998/79 «περί προστασίας δασών κ.λ.π.» και ειδικότερα: α) του άρθρου 38 παρ. 1 και β) του άρθρου 41 παρ.1.

4. Τις α) 160417/1180/8.7.1980, β) 182447/3049/24.9.1980 και γ) 141823/4.2.1983 διαταγές του Υπουργείου Γεωργίας.

5. Τις διατάξεις των άρθρων 1 παρ.1, 2 παρ.1δ, 5 παρ. 3β, 6 παρ. 7 και 7 παρ. 2 του Ν. 2503/97 «Διοίκηση, Οργάνωση, Στελέχωση της Περιφέρειας».

6. Την 4298/3.10.2003 πρόταση του Δασαρχείου Μεσολογγίου περί κηρύξεως αναδασωτέας έκτασης.

7. Την 186Γ.Γ./30.6.1998 (ΦΕΚ 727/Β/98) απόφαση του Γενικού Γραμματέα Περιφέρειας Δυτικής Ελλάδος «περί ανάθεσης αρμοδιοτήτων», αποφασίζουμε:

Κηρύσσουμε αναδασωτέα, με φυσική ή τεχνητή αναγέννηση, με σκοπό την προστασία για την επαναδημιουργία της δασικής βλάστησης που καταστράφηκε από πυρκαγιά και την διατήρηση του χαρακτήρα της δασικής έκτασης ώστε να αποκλεισθεί η διάθεση αυτής για άλλο σκοπό, την παραπάνω δημόσια δασική έκταση των 0,2 στρεμμάτων και ανήκει στην κατηγορία των άρθρων 3 παρ. 2 και 4 παρ. 1 ε και 2β του Ν. 998/79. Η ανωτέρω έκταση βρίσκεται στη θέση «Υδραγωγείο « περιφέρειας Δημοτικού Διαμερίσματος Ευηνοχωρίου Δήμου Μεσολογγίου, προσδιορίζεται από τα στοιχεία: Α,Β,Γ,Δ,,Α και οριοθετείται ως ακολούθως:

Ανατολικά: Με Δημόσια Δασική Έκταση.

Δυτικά: Με Αγροτικό Δρόμο.

Βόρεια: Με Δημόσια Δασική Έκταση.

Νότια: Με Αγροτικό Δρόμο,

όπως φαίνεται στο συνημμένο διάγραμμα, που αποτελεί αναπόσπαστο μέρος της απόφασης αυτής.


Η απόφαση αυτή να δημοσιευθεί στην Εφημερίδα της Κυβερνήσεως.


Πάτρα, 24 Οκτωβρίου 2003

Με εντολή Γενικού Γραμματέα Περιφέρειας
Ο Γενικός Διευθυντής
ΧΛΟΗ ΚΑΤΣΟΥΔΑ

ΤΟΠΟΓΡΑΦΙΚΟ ΔΙΑΓΡΑΜΜΑ

Της έκτασης που κάηκε κατά την πυρκαγιά στις......24 - 8 -......200.3
στη θέση:....Υερχγωχηο........περιοχής....Ευηνοχωριου........
Κλίμακα : 1:...500...
Απόσπασμα Χάρτη........................
Εμβαδόν καμένης έκτασης :...0,2 στρ.
Κλίμακα : 1 : 200.000

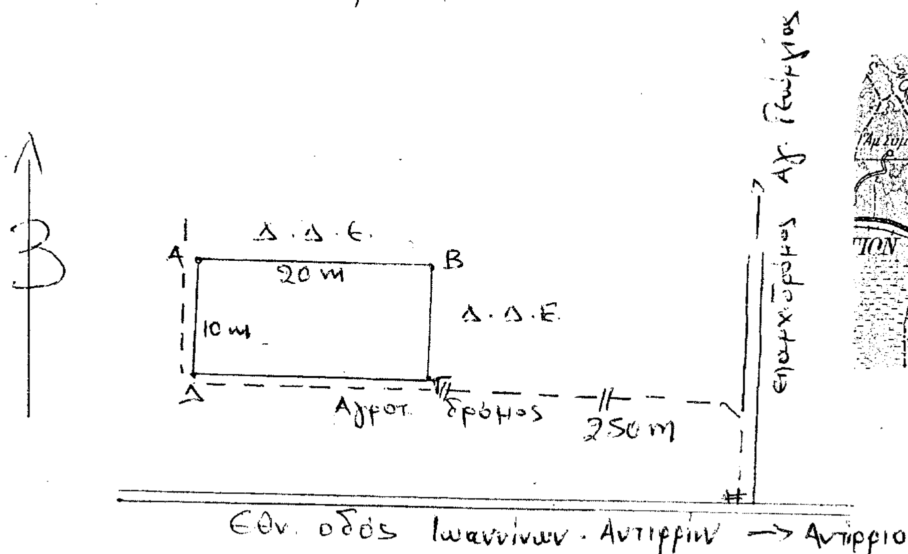

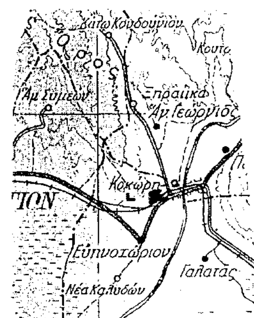

ΕΘΝΙΚΟ ΤΥΠΟΓΡΑΦΕΙΟ
Για τεχνικούς λόγους στο σχεδιάγραμμα έγινε σμίκρυνση κατά ποσοστό 78 %


Μεσολόγγι 3 /10/ 2003
Ο Δασάρχης Μεσολογγίου

Δημήτριος Ρ...όπουλος
Δασολόγος με βαθμ. Δ/ντή



Μεσολόγγι 9 /10/ 2003
Ο Δ/ντής Δασών κ.α.

Παναγ.
Δ/ντής Δασών

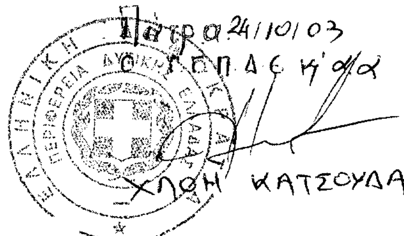

Πάτρα 24/10/03
Ο Γ.Γ.Π.Δ.Ε. κ.α.α.

ΧΛΟΗ ΚΑΤΣΟΥΛΑ

Αριθ. 1350 (4)

Κήρυξη έκτασης ως αναδασωτέας εμβαδού 5,925 στρεμ. που βρίσκεται στη θέση «Μπούτσικα Λάκκα» περιφέρειας Δ.Δ. Βάργιανης του Δήμου Γραβιάς.

Ο ΓΕΝΙΚΟΣ ΓΡΑΜΜΑΤΕΑΣ ΠΕΡΙΦΕΡΕΙΑΣ
ΣΤΕΡΕΑΣ ΕΛΛΑΔΑΣ

Έχοντας υπόψη:

1. Τις διατάξεις:

α) Του άρθρου 117 παρ. 3 του Συντάγματος.

β) Του Ν.3200/1955 «Περί Διοικητικής Αποκέντρωσης».

γ) Των άρθρων 38 παρ.1 και άρθρο 45 του Ν.998/1979 «Περί προστασίας των Δασών και δασικών εν γένει εκτάσεων της Χώρας» όπως συμπληρώθηκε με το άρθ. 120 του Ν. 1892/1990.

δ) Του Ν.2503/1997 «Περί Διοίκησης, Οργάνωσης, Στελέχωσης της Περιφέρειας, ρύθμιση θεμάτων για την Τοπική Αυτοδιοίκηση και άλλες Διατάξεις».

2. Τη 6747/29.9.1997 (ΦΕΚ 727/Β/98) απόφαση του Γενικού Γραμματέα Περιφέρειας Στερ. Ελλάδας «Περί μεταβίβασης αρμοδιοτήτων στους Προϊστάμενους των Δασικών Υπηρεσιών της Περιφ. Στερ. Ελλάδας και της εξουσίας να υπογράφουν με εντολή Γεν. Γραμμ. Περ. Στερ. Ελλάδας».

3. Την 3983/22.9.2003 απόφαση του Γενικού Γραμματέα Περιφέρειας Στερ. Ελλάδας με την οποία εγκρίνεται η εξακολούθηση της ισχύος όλων των αποφάσεων που έχουν εκδοθεί και αναφέρονται στην μεταβίβαση στους Προϊστάμενους των Υπηρεσιών της Περιφέρειας, του δικαιώματος να υπογράφουν «Με εντολή Γεν. Γραμματέα Περιφ. Στερ. Ελλάδας».

4. Τις 160417/1180/8.7.1980, 182447/3049/24.9.1980 και 141823/24.2.1983 διαταγές του Υπουργείου Γεωργίας.

5. Τη 3448/9.9.2003 αναφορά του Δασαρχείου Άμφισσας για την κήρυξη ως αναδασωτέας Δημόσιας Δασικής έκτασης εμβαδού 5,925 στρεμ. που βρίσκεται στη θέση «Μπούτσικα Λάκκα» περιφέρειας Δ.Δ. Βάργιανης του Δήμου Γραβιάς που κάηκε την 18ην Ιουλίου 2003, αποφασίζουμε:

Κηρύσσουμε ως αναδασωτέα, με σκοπό, την διατήρηση του δασικού χαρακτήρα της δασικής έκτασης, ώστε να αποκλεισθεί η διάθεση αυτής για άλλο προορισμό και να αναδασωθεί φυσικά, την δημόσια δασική έκταση εμβαδού πέντε στρεμμάτων και εννιακοσίων είκοσι πέντε χιλιοστών (5,925) στρ. που βρίσκεται στη θέση «Μπούτσικα Λάκκα» του Δ.Δ. Βάργιανης του Δήμου Γραβιάς, που προσδιορίζεται από τα στοιχεία 1,2,3,....,9,10,1 και έχει όρια:

Βόρεια: Με Δημόσιο δάσος ελάτης.
Νότια: Με Δημόσιο δάσος ελάτης.
Ανατολικά: Με Δημόσιο δάσος ελάτης.
Δυτικά: Με Δημόσιο δάσος ελάτης,


όπως φαίνεται στο συνημμένο σχεδιάγραμμα που αποτελεί αναπόσπαστο μέρος της απόφασης αυτής.

Από τις διατάξεις αυτής της απόφασης δεν προκαλείται δαπάνη σε βάρος του Κρατικού Προϋπολογισμού.

Η απόφαση αυτή να δημοσιευθεί στην Εφημερίδα της Κυβερνήσεως.


Άμφισσα, 17 Οκτωβρίου 2003

Με εντολή Γενικού Γραμματέα Περιφέρειας
Ο Διευθυντής
ΚΩΝ/ΝΟΣ Β. ΚΑΛΥΒΑΣ

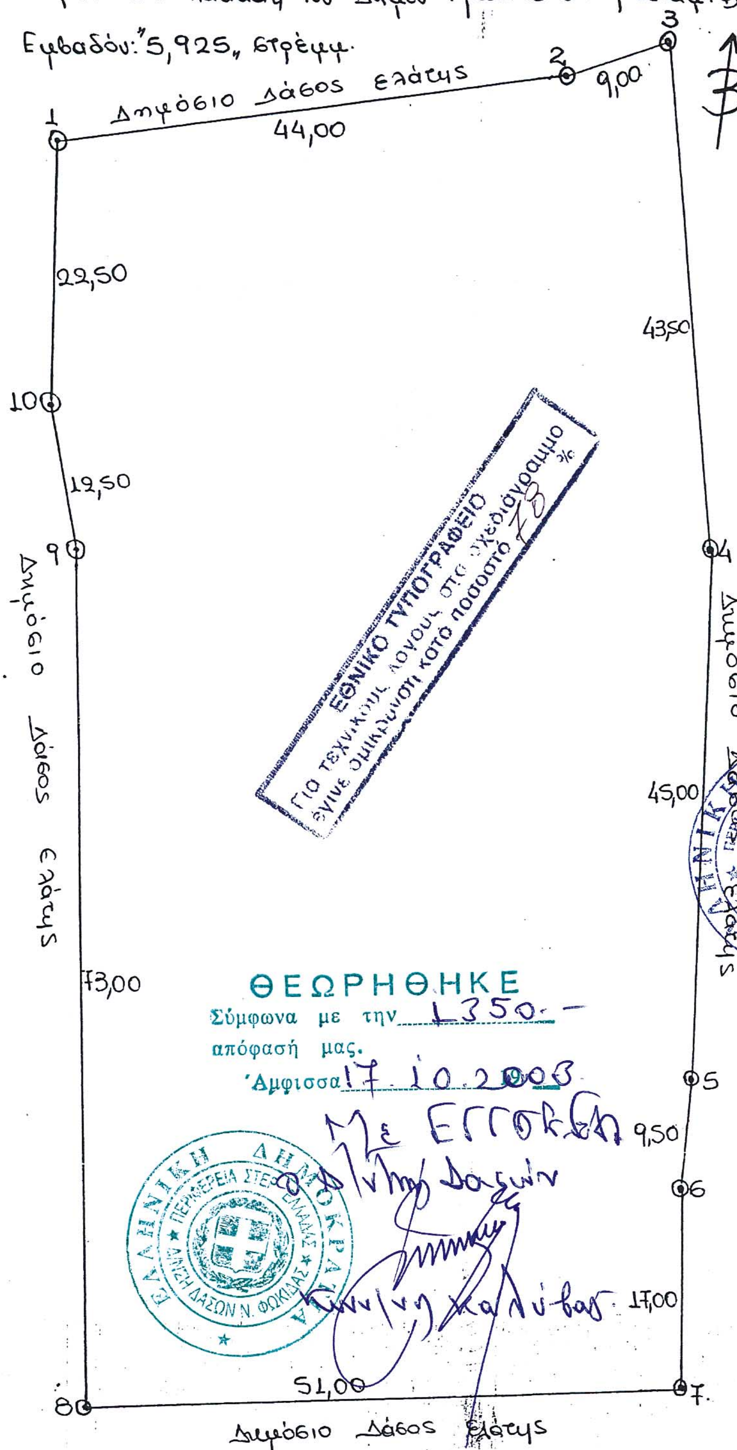

Κλίμακα: 1:500

Απόσπασμα χάρτη
1:50000

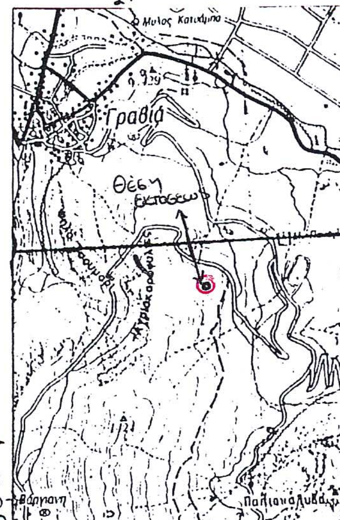

ΕΛΕΓΧΘΗΚΕ
Άμφισσα 9-9-2003
Ο Δασάρχης
κ.α.α.





Γραβιά 5 Σεπτεμβρίου 2003
Η Συντάξασα

Αικατερίνη Π. Μώρη
Δασοπόνος